


PLANTA BAIXA - ARQUITETURA
ESCALA: 1/250

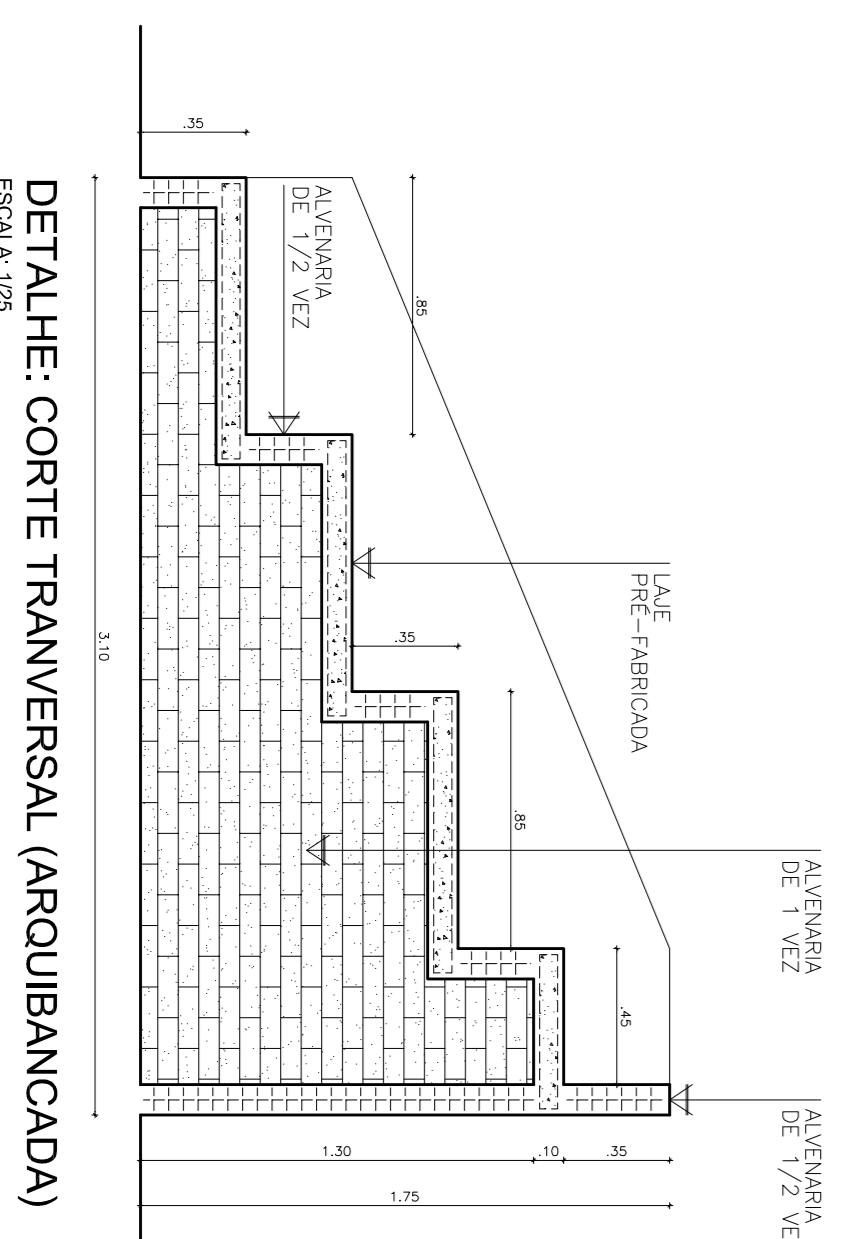

DETALHE: CORTTE TRANSVERSAL (ARQUIBANCADA)
ESCALA: 1/25

ESQUADRIAS	DIMENSÕES	QUANTIDADE	TIPO DE ABERTURA	MATERIAL	AMBIENTE
PF-1	0,60 x 1,60 0,30	8	GRU	FERRO	VESTIÁRIO MAS. E FEM
PF-2	0,80 x 2,10	2	GRU	FERRO	DEPOSITO/DWL
PF-3	1,00 x 2,10	1	GRU	FERRO	VESTIÁRIOS MAS. E FEM (ACESO)
GF-1	1,15 x 2,10	2	GRU	FERRO	VESTIÁRIOS MAS. E FEM

PREFEITURA MUNICIPAL DE RIBEIRÃO

CAMPO DE FUTEBOL

01/03

PROJETO BÁSICO / IMPLANTÇÃO
 PROJETO PARA ADEQUAÇÃO DO CAMPO DE FUTEBOL E
 CONSTRUÇÃO DE UMA QUADRA POLIESPORTIVA
 DESCOBERTA NO MUNICÍPIO.

**PLANTA BAIXA
 ARQUITETURA**

OBS:
 CONFERIR TODAS AS COTAS NO LOCAL.

ESCALA: 1/250
 DATA: MARÇO/2014

PROPRIETÁRIO: PREFEITURA MUNICIPAL DE RIBEIRÃO PROJETO:
 CNPJ/INF: 10.122.861/0001-43

RESPONSÁVEL TÉCNICO: MARCELO LUIS RODRIGUES DE ARAUJO
 ENG. CIVIL - CREA: 34.244 D/PE

CONSTRUÇÃO: