

PREFEITURA MUNICIPAL DE TEREZINHA

Título:

**PROJETO DE PAVIMENTAÇÃO EM
PARALELEPÍEDOS EM DIVERSAS RUAS**

PLANTA BAIXA GERAL - PARTE I

DES.

Data:

22/07/2013

Esc.

1/500

Prancha:

01/04



RESP. TÉCNICO: Cícero Ramos de Souza
Eng. Civil - CREA 12.690/D-PE


72.0

73.0

74.0

75.0

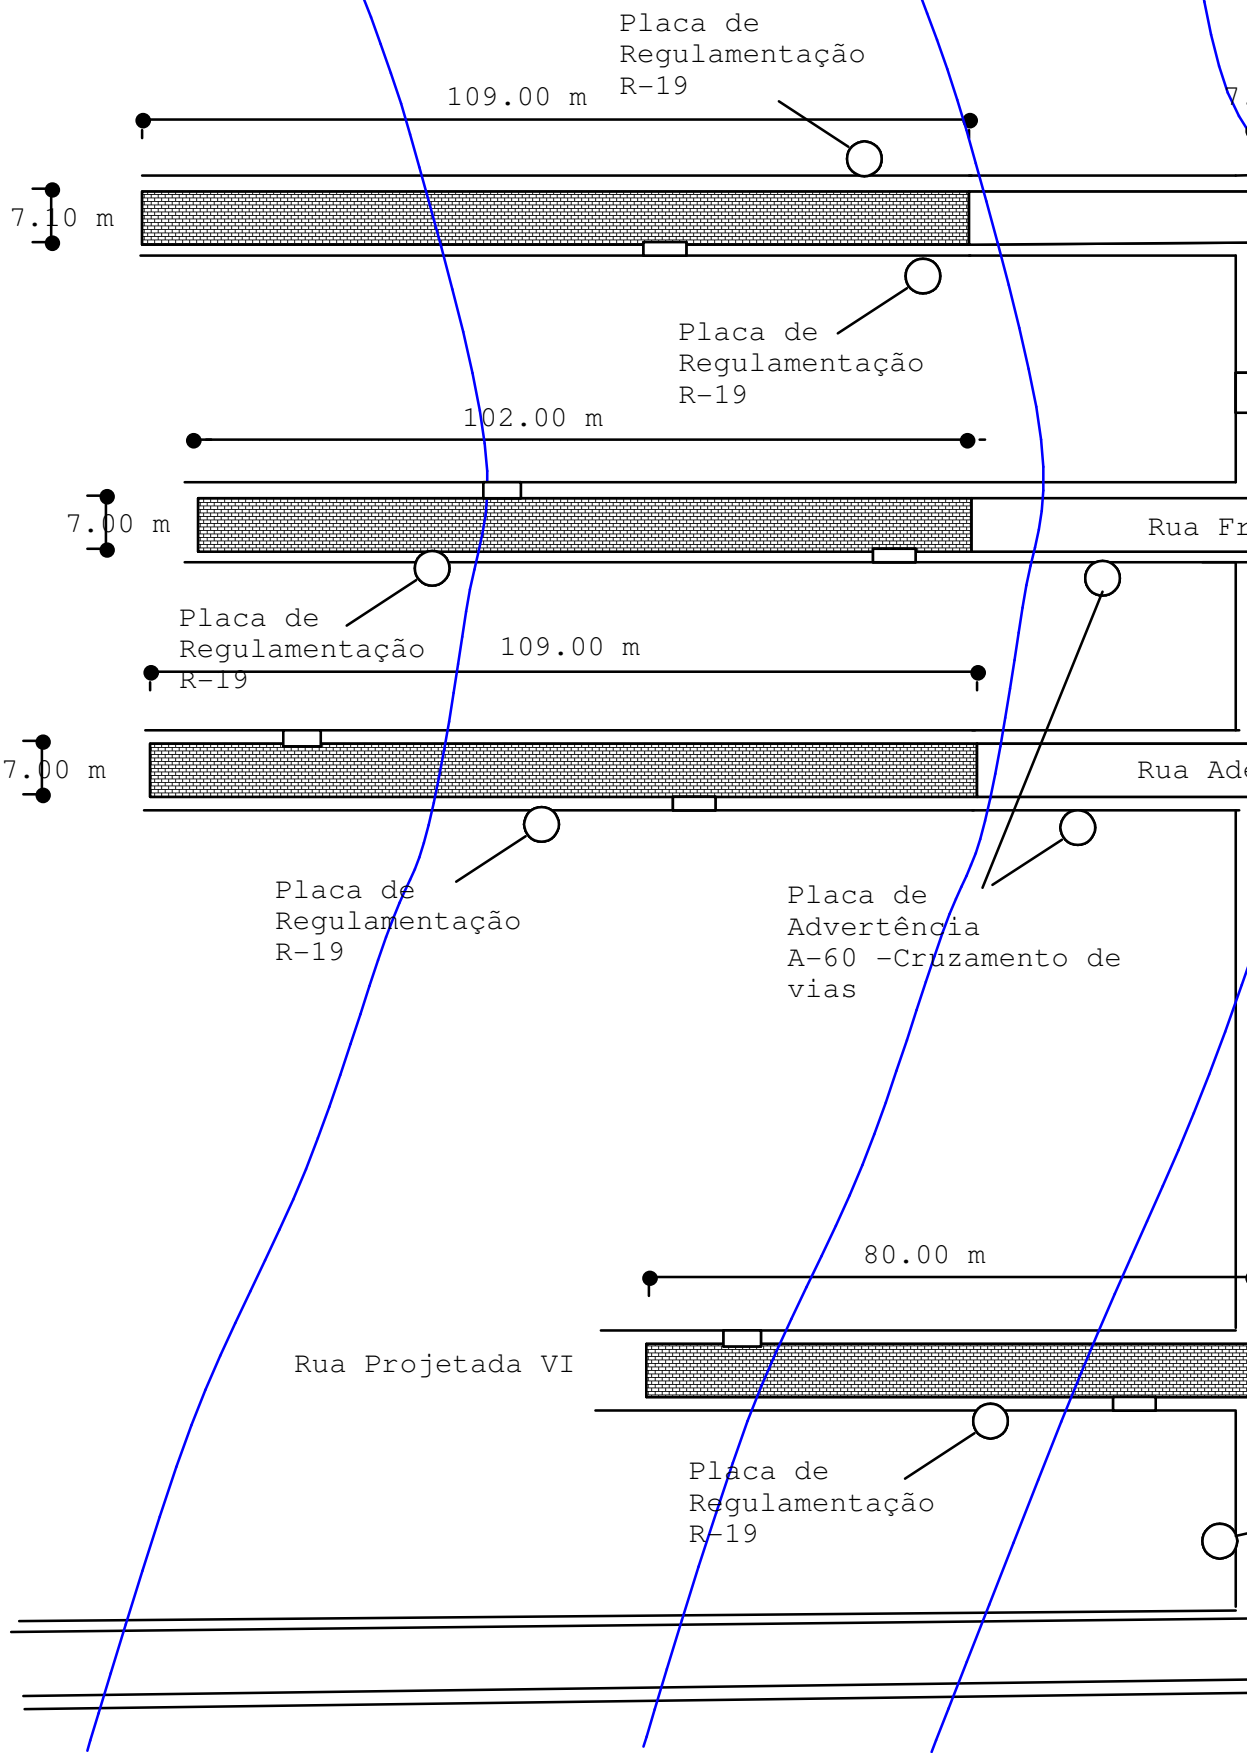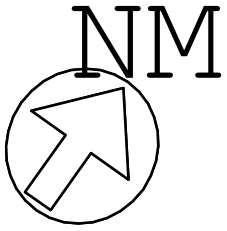

 rampa

