

**PREFEITURA MUNICIPAL DE TEREZINHA**

**Título:**

**PROJETO DE PAVIMENTAÇÃO EM  
PARALELEPÍEDOS EM DIVERSAS RUAS**

**PLANTA BAIXA GERAL - PARTE I**

DES.

Data:

22/07/2013

Esc.

1/500

Prancha:

**01/04**



**RESP. TÉCNICO:** Cícero Ramos de Souza  
Eng. Civil - CREA 12.690/D-PE


72.0

73.0

74.0

75.0

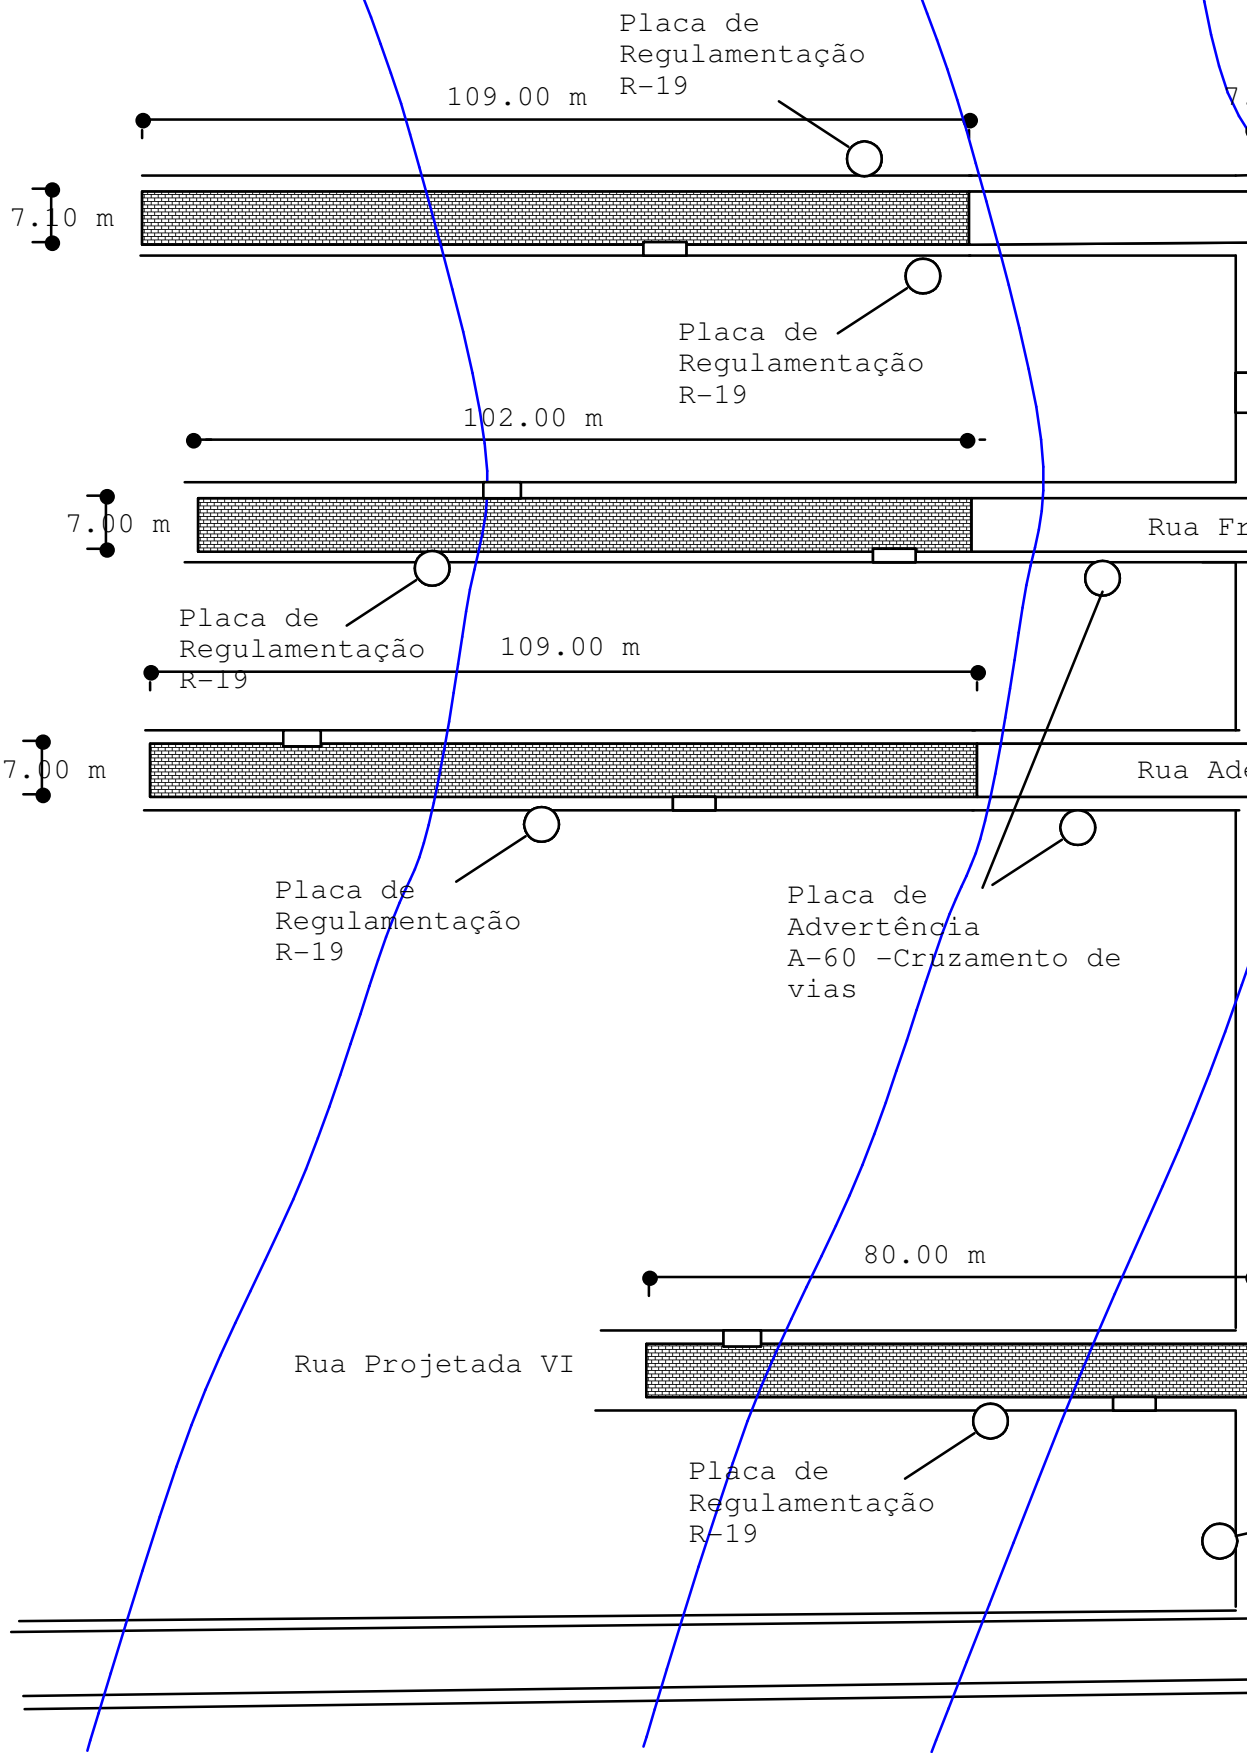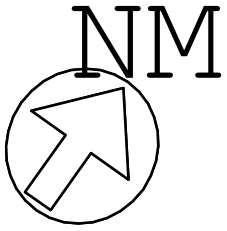

 rampa

