

# PREFEITURA MUNICIPAL DE TEREZINHA

## Título:


### PROJETO DE PAVIMENTAÇÃO EM PARALELEPÍEDOS EM DIVERSAS RUAS

## PERFIS

|      |            |                     |              |
|------|------------|---------------------|--------------|
| DES. | Data:      | Esc.                | Prancha:     |
|      | 22/07/2013 | H-1/1000<br>V-1/100 | <b>03/04</b> |


**RESP. TÉCNICO:** Cícero Ramos de Souza  
Eng. Civil - CREA 12.690/D-PE

RUA PROJETADA V

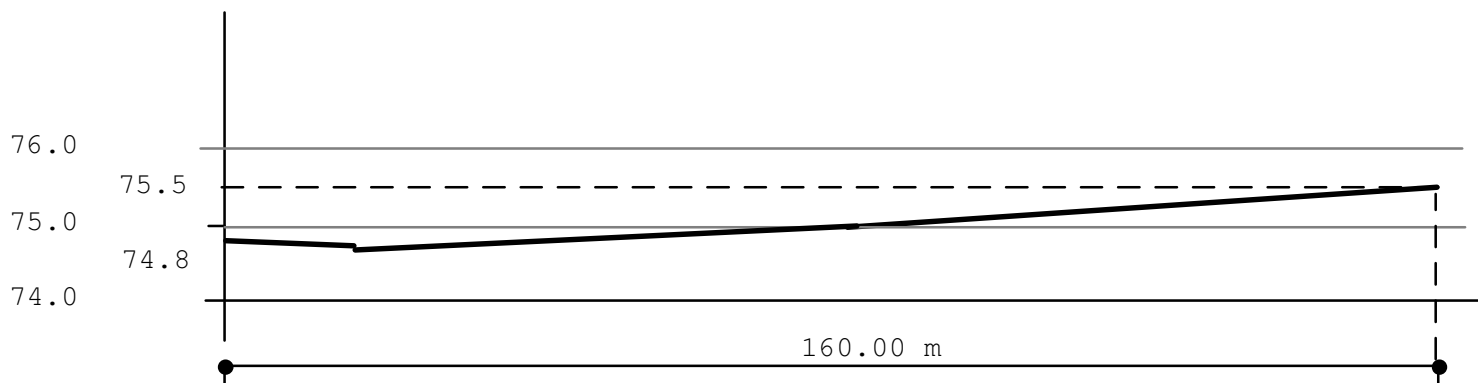


PERFIS


RUA LAÉRCIO SILVESTRE PARTE 1

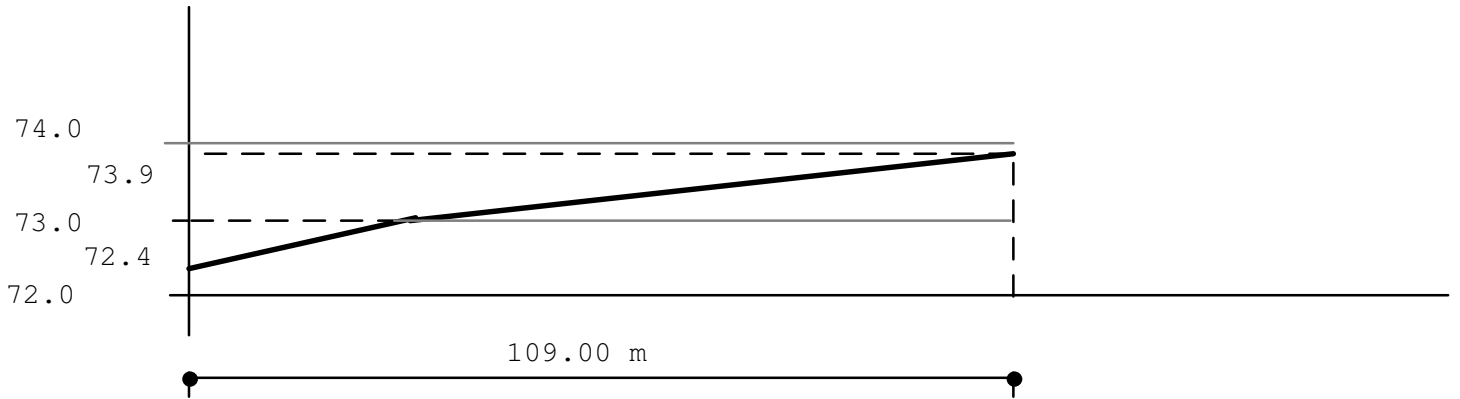


RUA FRANCISCO NETO

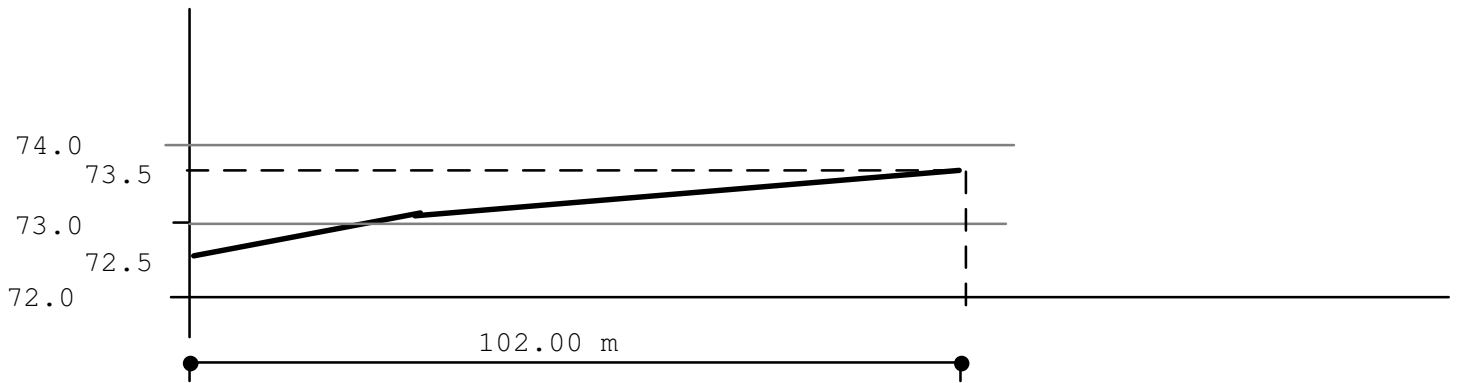


RUA ADEMARIO GOMES

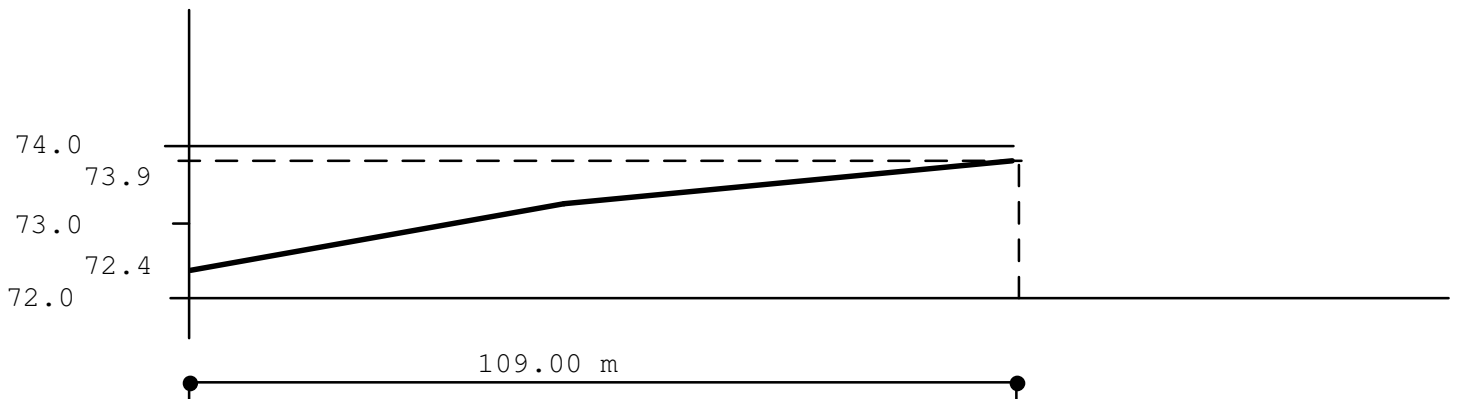


RUA PROJETADA VI

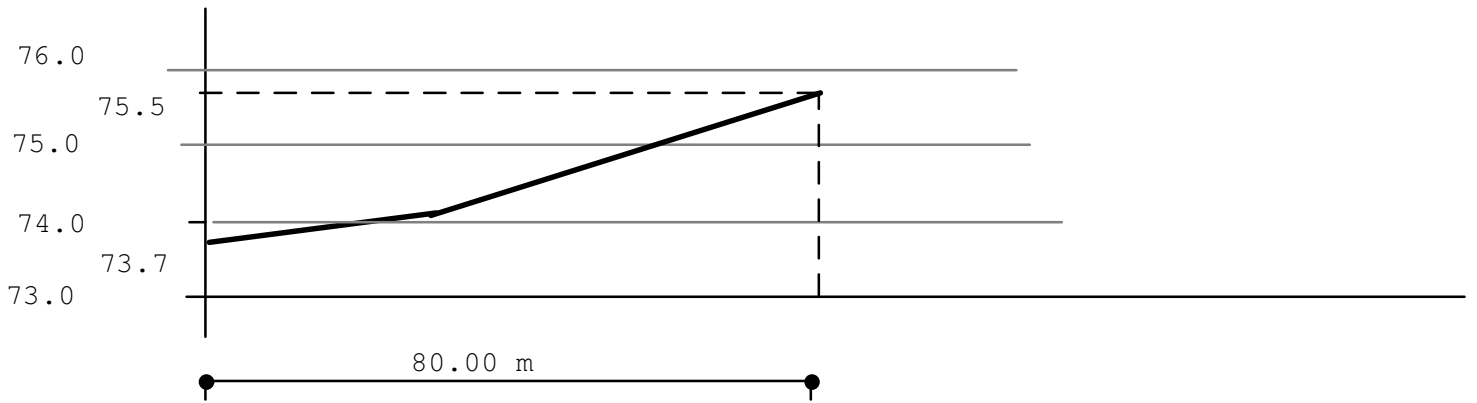


TRAVESSA LAÉRCIO SILVESTRE

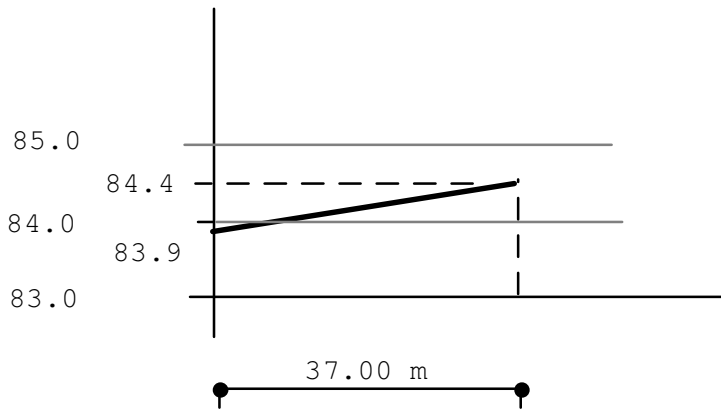


RUA PROJETADA I - LOT. BIRUNDA

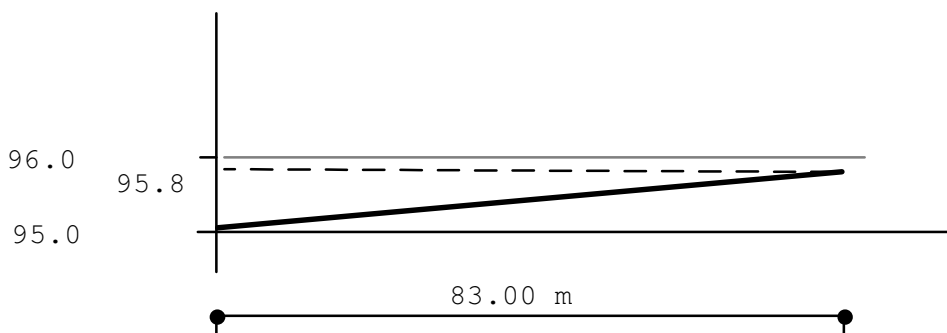

RUA LAÉRCIO SILVESTRE PARTE 2

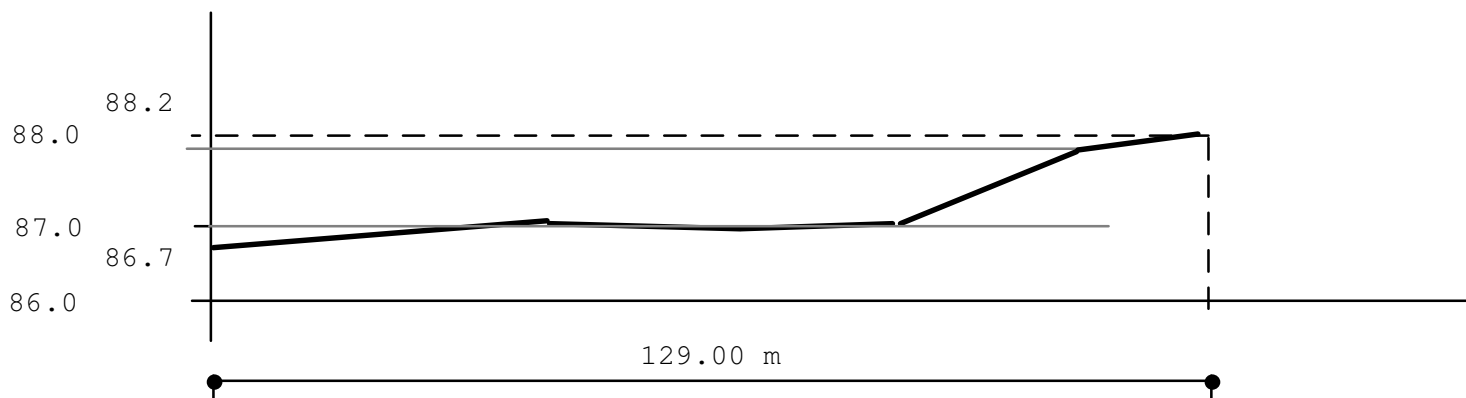

RUA OSVALDO LEANDRO GOMES

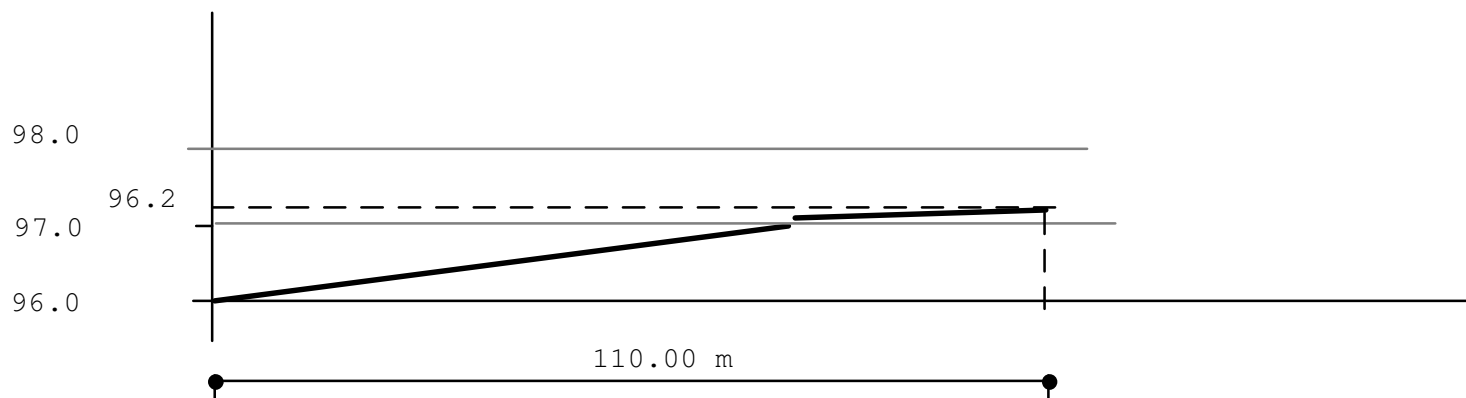

RUA CEL. FRANCISCO MARTINS

