



**LOCAÇÃO DOS PILARES**

ESCALA: 1/50

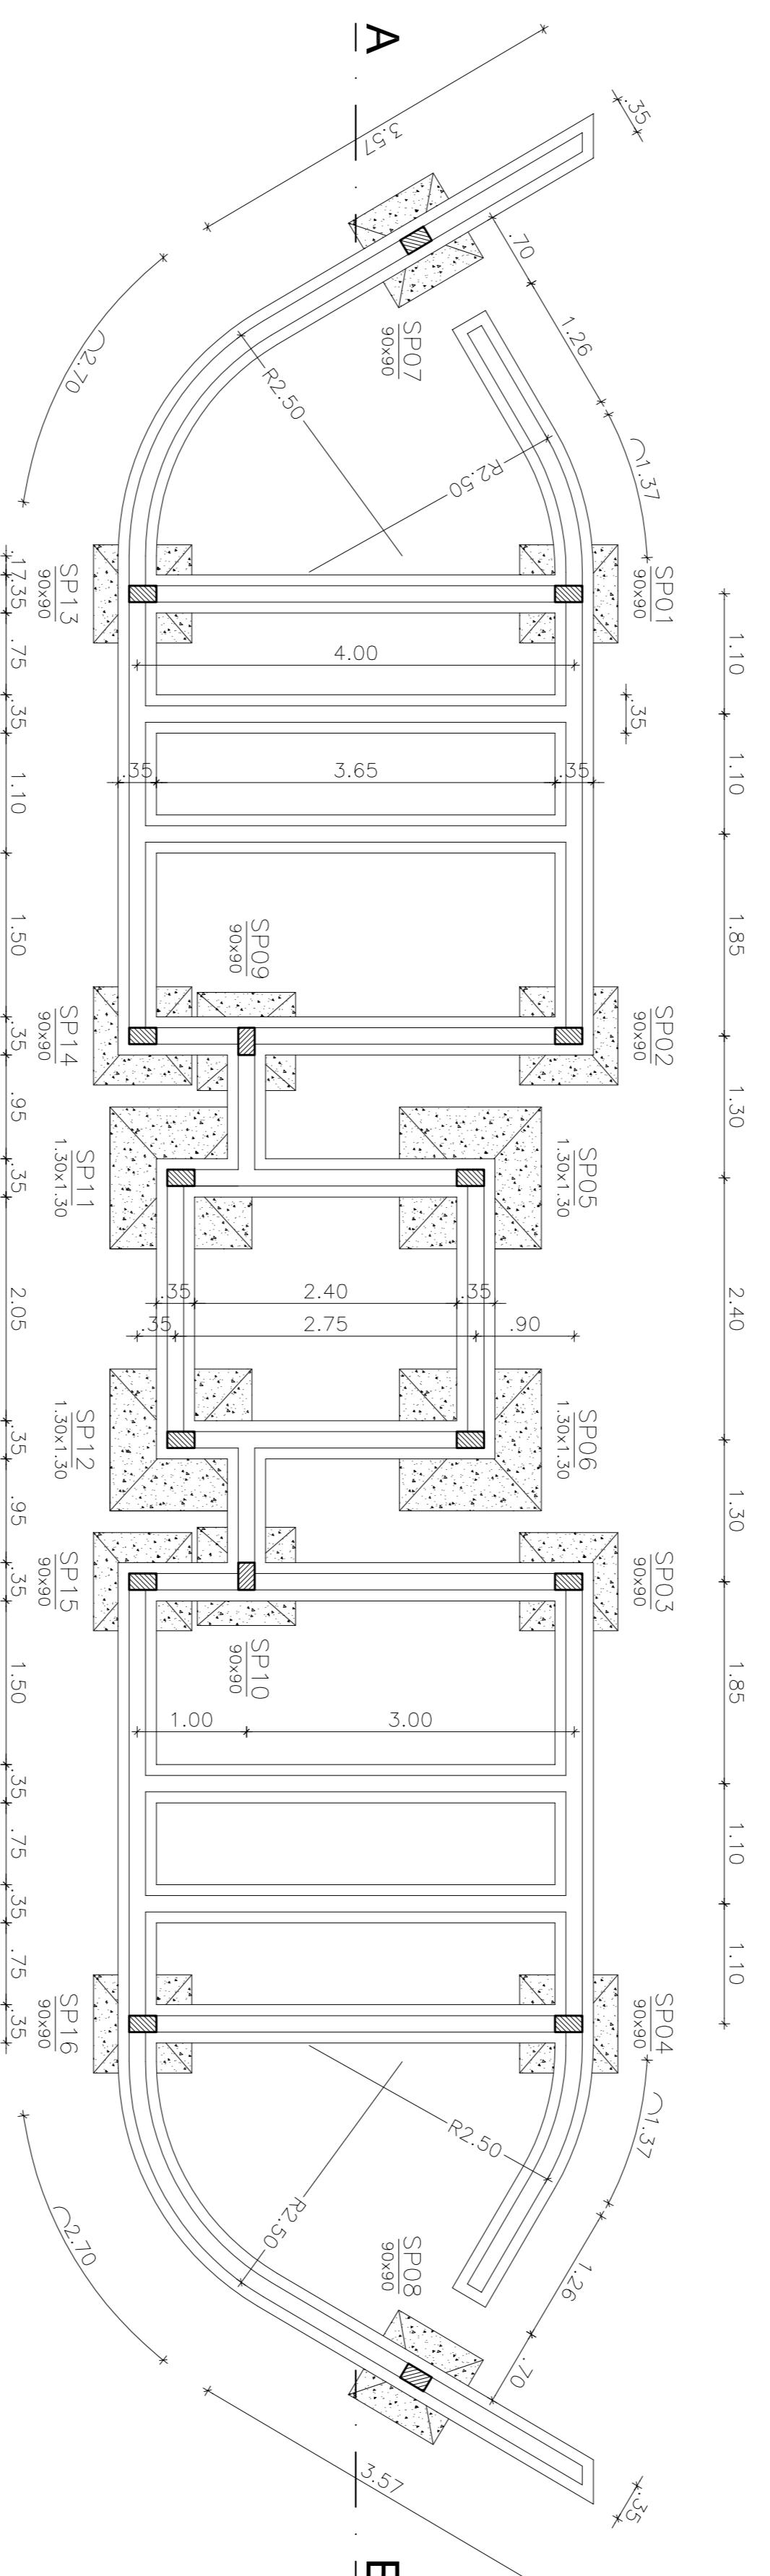


**FORMA DA FUNDAÇÃO**

ESCALA: 1/50

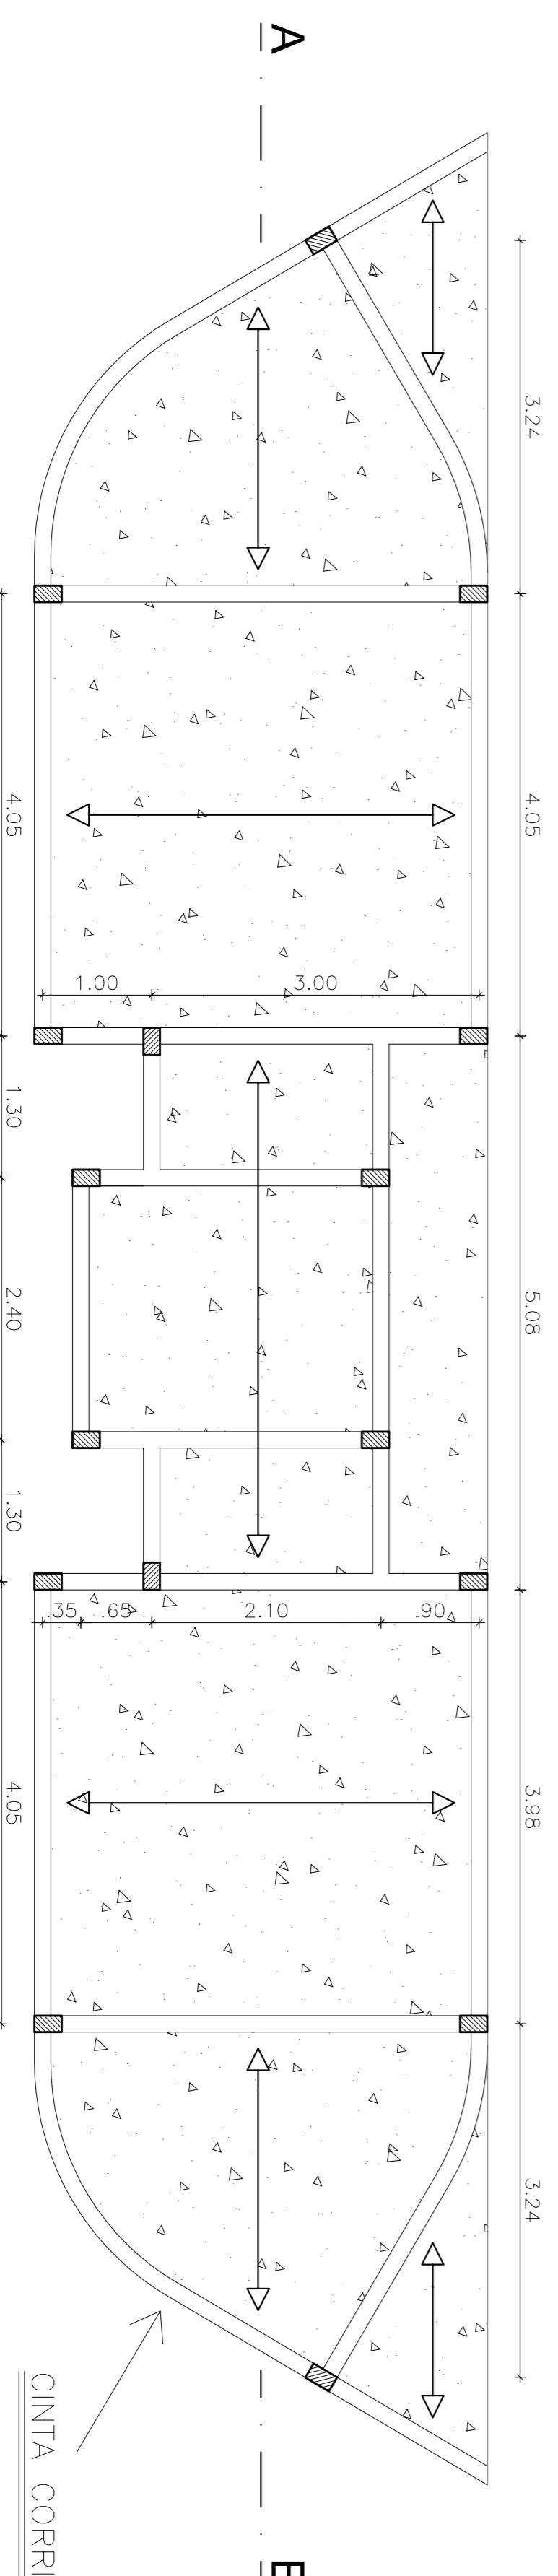

**FORMA DA COBERTA**

ESCALA: 1/50

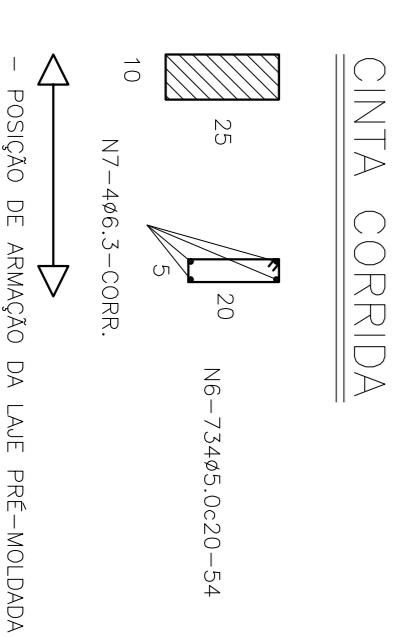

PREFEITURA MUNICIPAL DE RIBEIRÃO

VESTIÁRIO

03/04

PROJETO BÁSICO / ESTRUTURA  
 PROJETO PARA ADEQUAÇÃO DO CAMPO DE FUTEBOL E  
 CONSTRUÇÃO DE UMA QUADRA POLIESPORTIVA  
 DESCOBERTA NO MUNICÍPIO.

DETALHES

OBS: CONFERIR TODAS AS COTAS NO LOCAL. ESCALA: 1/250  
 DATA: MARÇO/2014

PROPRIETÁRIO: PREFEITURA MUNICIPAL DE RIBEIRÃO PROJETO:  
 CNPJ/INE: 10.122.861/0001-43

RESPONSÁVEL TÉCNICO: MARCELO LUIS RODRIGUES DE ARAUJO  
 ENG. CIVIL - CREM: 34.244 D/PE

CONSTRUÇÃO: