


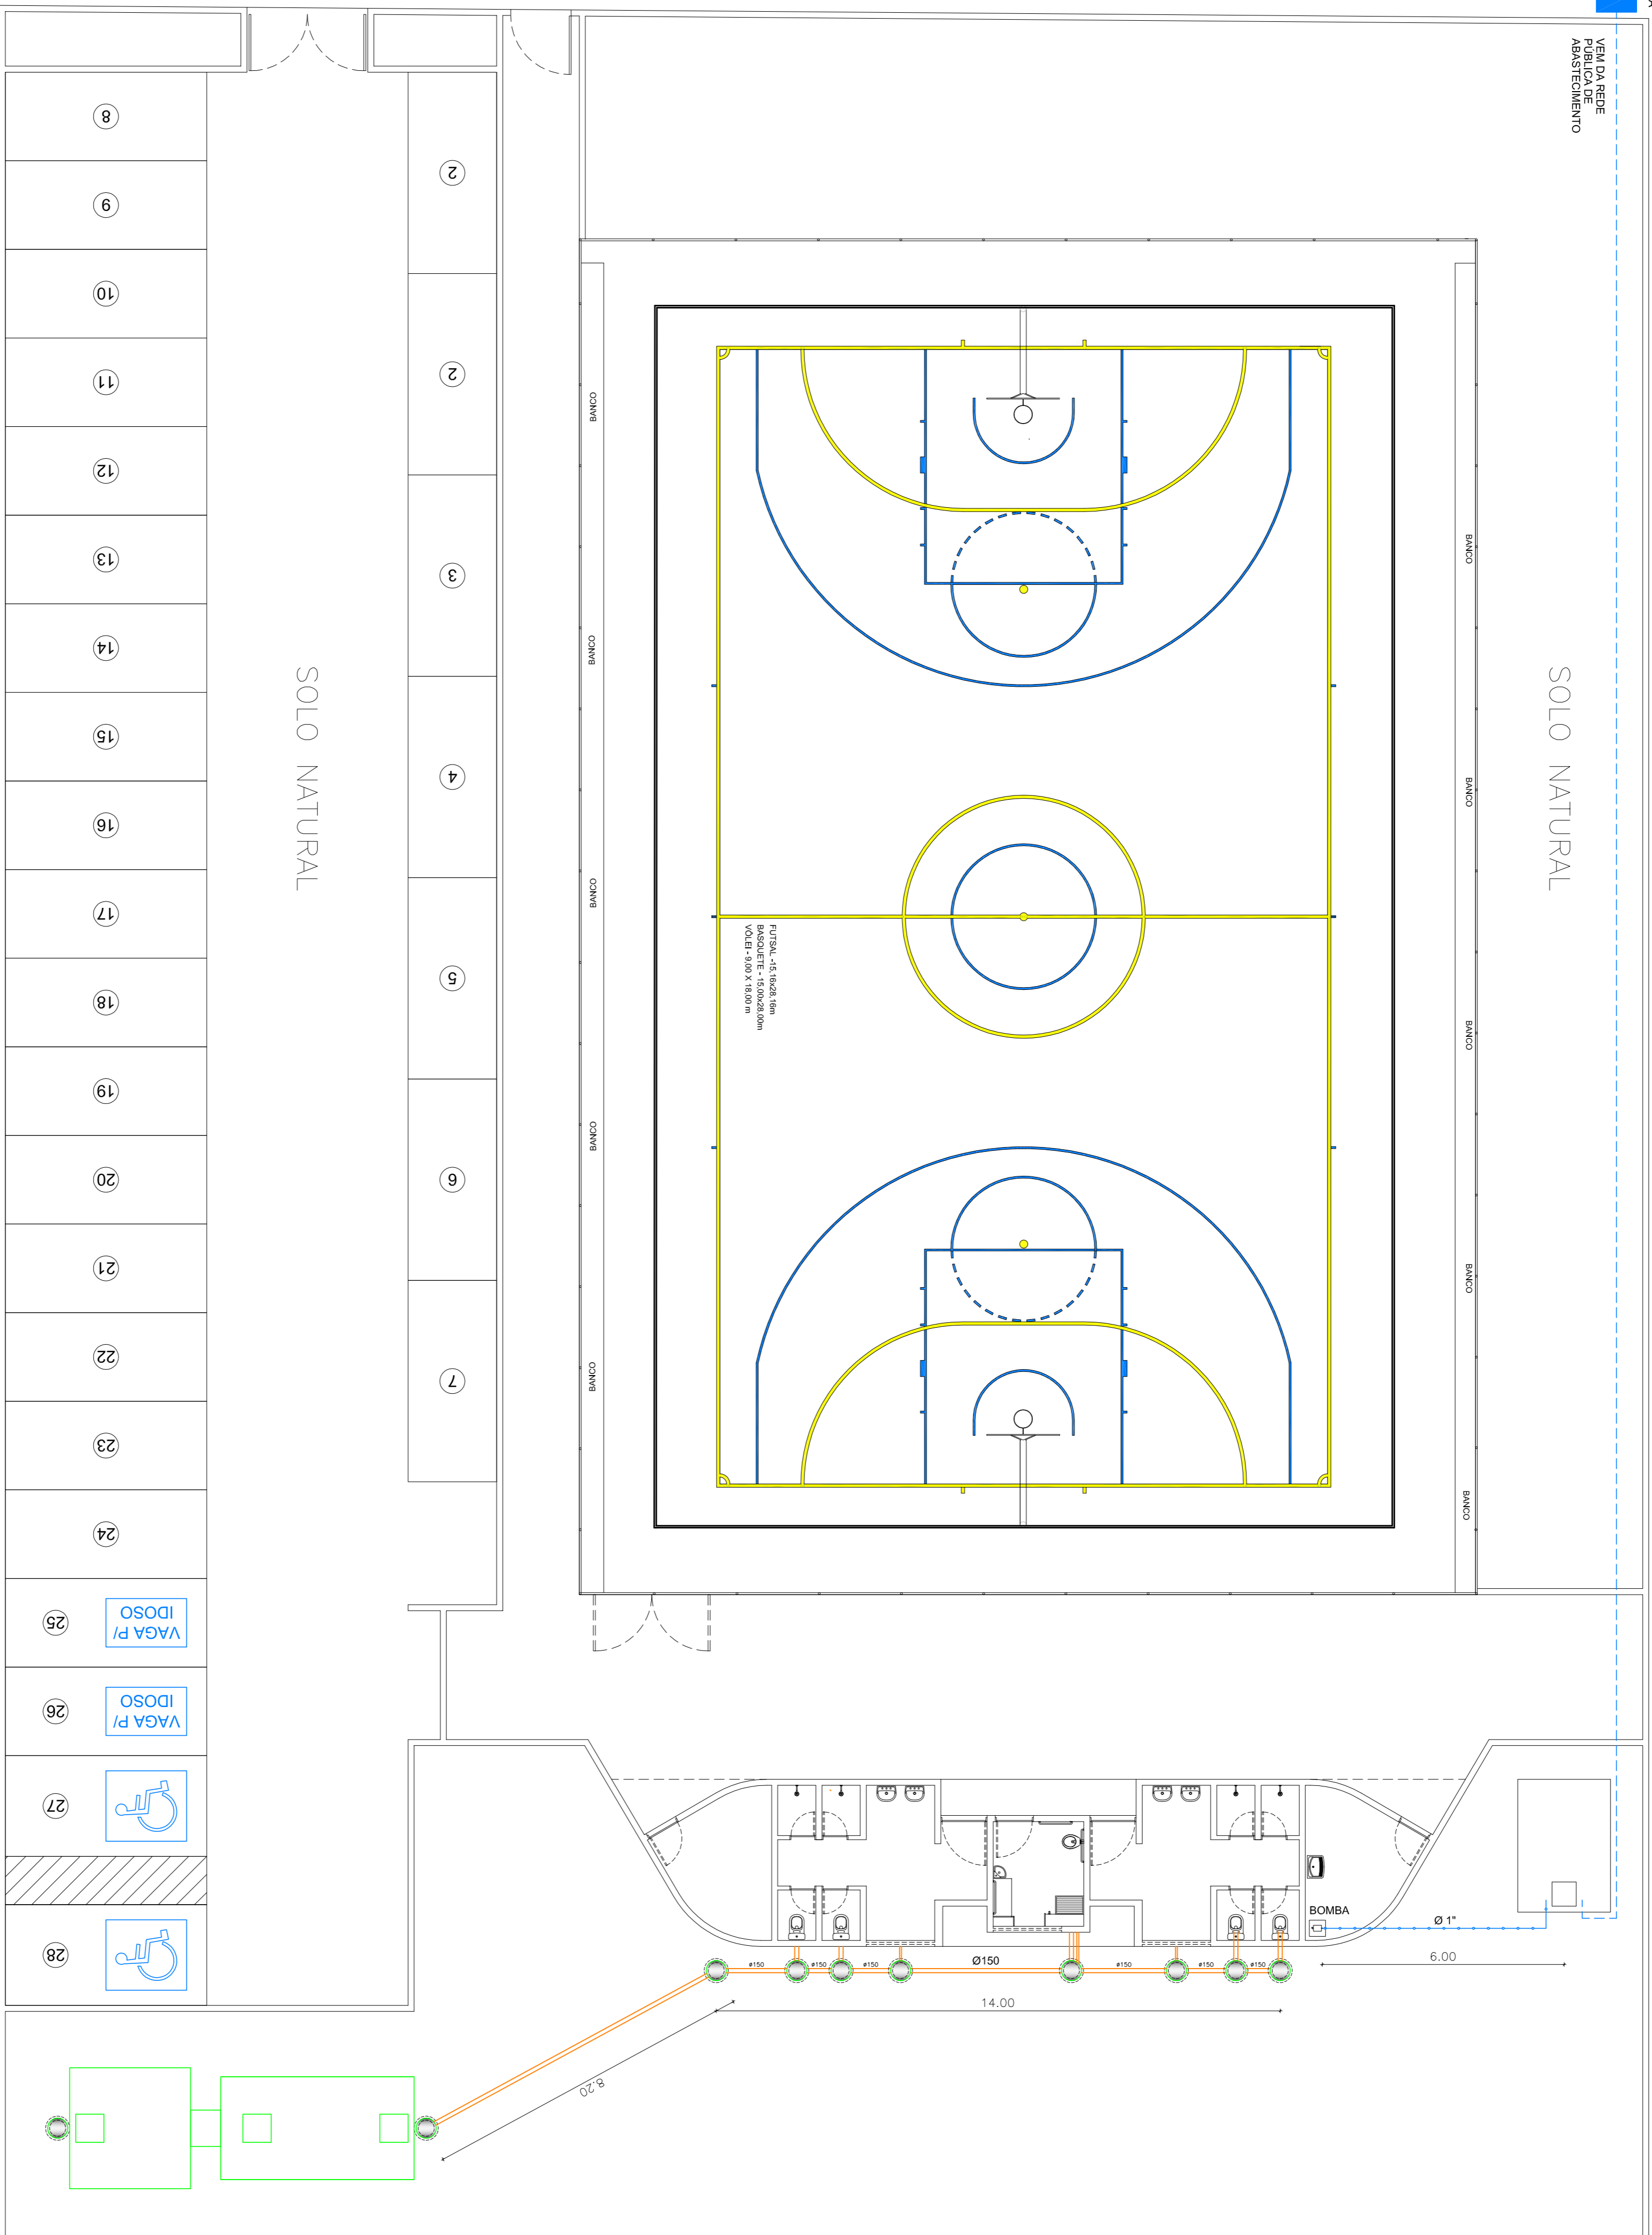

MEMOR  
COMPRESA

VEJA DA REDE  
PÚBLICA DE  
ABASTECIMENTO

47,02



- NOTAS GERAIS
- RAMAL DE ENTRADA Ø25mm
  - ALIMENTAÇÃO DO RESERVATÓRIO SUPERIOR PELA LAJE DE COBERTA
  - TUBULAÇÃO DE SUÇÃO DA BOMBA Ø1"
  - TUBULAÇÃO DE DISTRIBUIÇÃO INTERNA PELA PAREDE
  - TUBULAÇÃO DE DISTRIBUIÇÃO INTERNA PELO PISO
  - TODA TUBULAÇÃO NÃO COTADA SERÁ DE 25mm.



PREFEITURA MUNICIPAL DE RIBEIRÃO

QUADRA POLIESPORTIVA

05/05

PROJETO BÁSICO / IMPLANTAÇÃO  
PROJETO DE INSTALAÇÕES ELÉTRICAS PARA CONSTRUÇÃO  
DE UMA QUADRA POLIESPORTIVA DE COBERTURA NO  
MUNICÍPIO DE RIBEIRÃO-PE.

INSTALAÇÕES  
HIDROSSANITÁRIAS

OBS:  
CONFERIR TODAS AS COTAS NO LOCAL.

ESCALA: 1/100  
DATA: MARÇO/2014

PROPRIETÁRIO: PREFEITURA MUNICIPAL DE RIBEIRÃO PROJETO:  
CNPJ/INF: 10.122.861/0001-43

RESPONSÁVEL TÉCNICO: MARCELO LUIS RODRIGUES DE ARAUJO  
ENG. CIVIL - CREA: 34.244 D/PE

CONSTRUÇÃO:

INSTALAÇÕES HIDROSSANITÁRIAS  
ESCALA: 1/100